LANTMÄTERIET

A4L

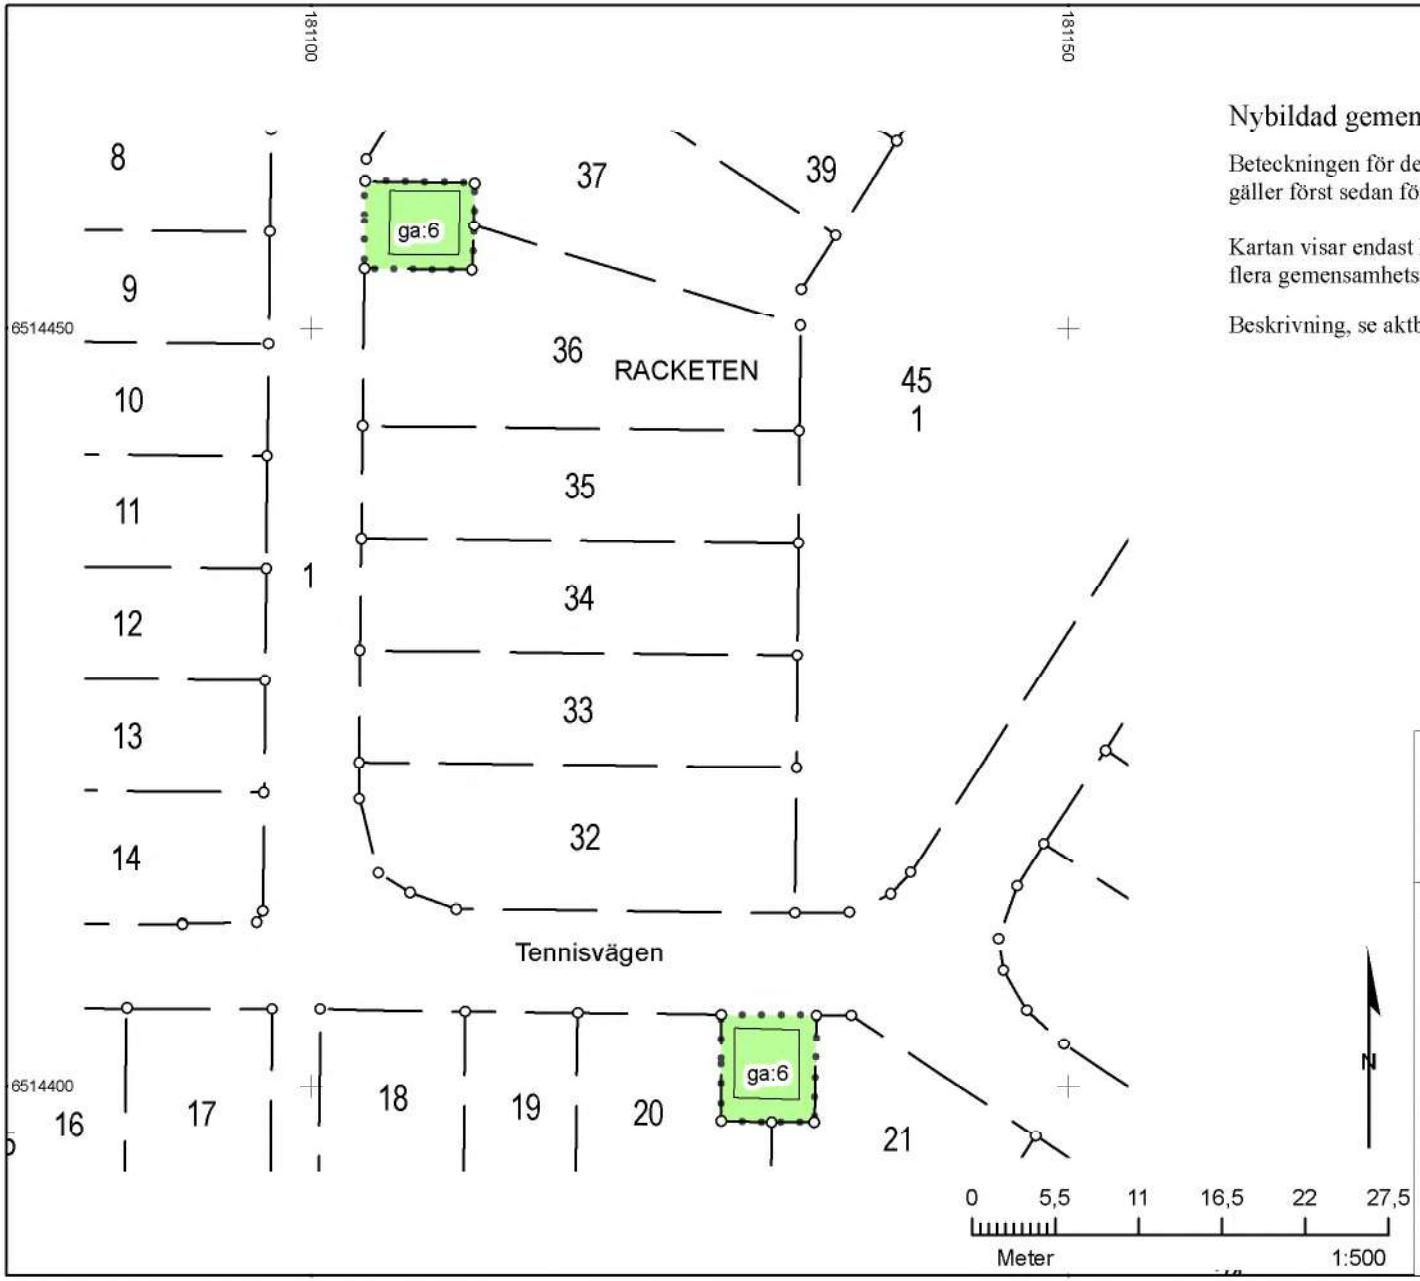

Nybildad gemensamhetsanläggning = Racketen ga:6

Beteckningen för den nybildade gemensamhetsanläggningen är preliminär och gäller först sedan förrättningen registrerats i fastighetsregistret.

Kartan visar endast Racketen ga:6, i området finns flera gemensamhetsanläggningar.

Beskrivning, se aktbilaga BE5.

Teckenförklaring

- GA, blivande
- Gränspunkt
- Fastighetsgräns, gällande
- 1:2/3, 1:2 Fastighetsbeteckning, gällande
- Miljö- och teknikbod

Teknisk beskrivning

Kartan innehåller detaljer med olika kvalitet.
Koordinatsystem: SWEREF99 16 30
Framställd genom: Nymätning
Mätmetod: Mätmetod NRTK

Förrättningskarta

Aktbilaga KA5
2014-05-07
Ärendenummer: D11193
Orig.format: A4L

Anläggningsåtgärd berörande Racketen 1-44, Pucken 1, Kulan 1 och Brandholmen 1:1.

Kommun: Nyköping
Län: Södermanland

Ramona Krafft
Förrättningslantmätare

Akt 0480-11/53